


Einbahnstraßen-System (Corona-Zeit)

PTSV Jahn Freiburg Sportgelände

♣ Staudorte
Desinfektionsmittel-Spender
(insgesamt 8 Stück)
Sportanlage SPO
--> Weg zum WC

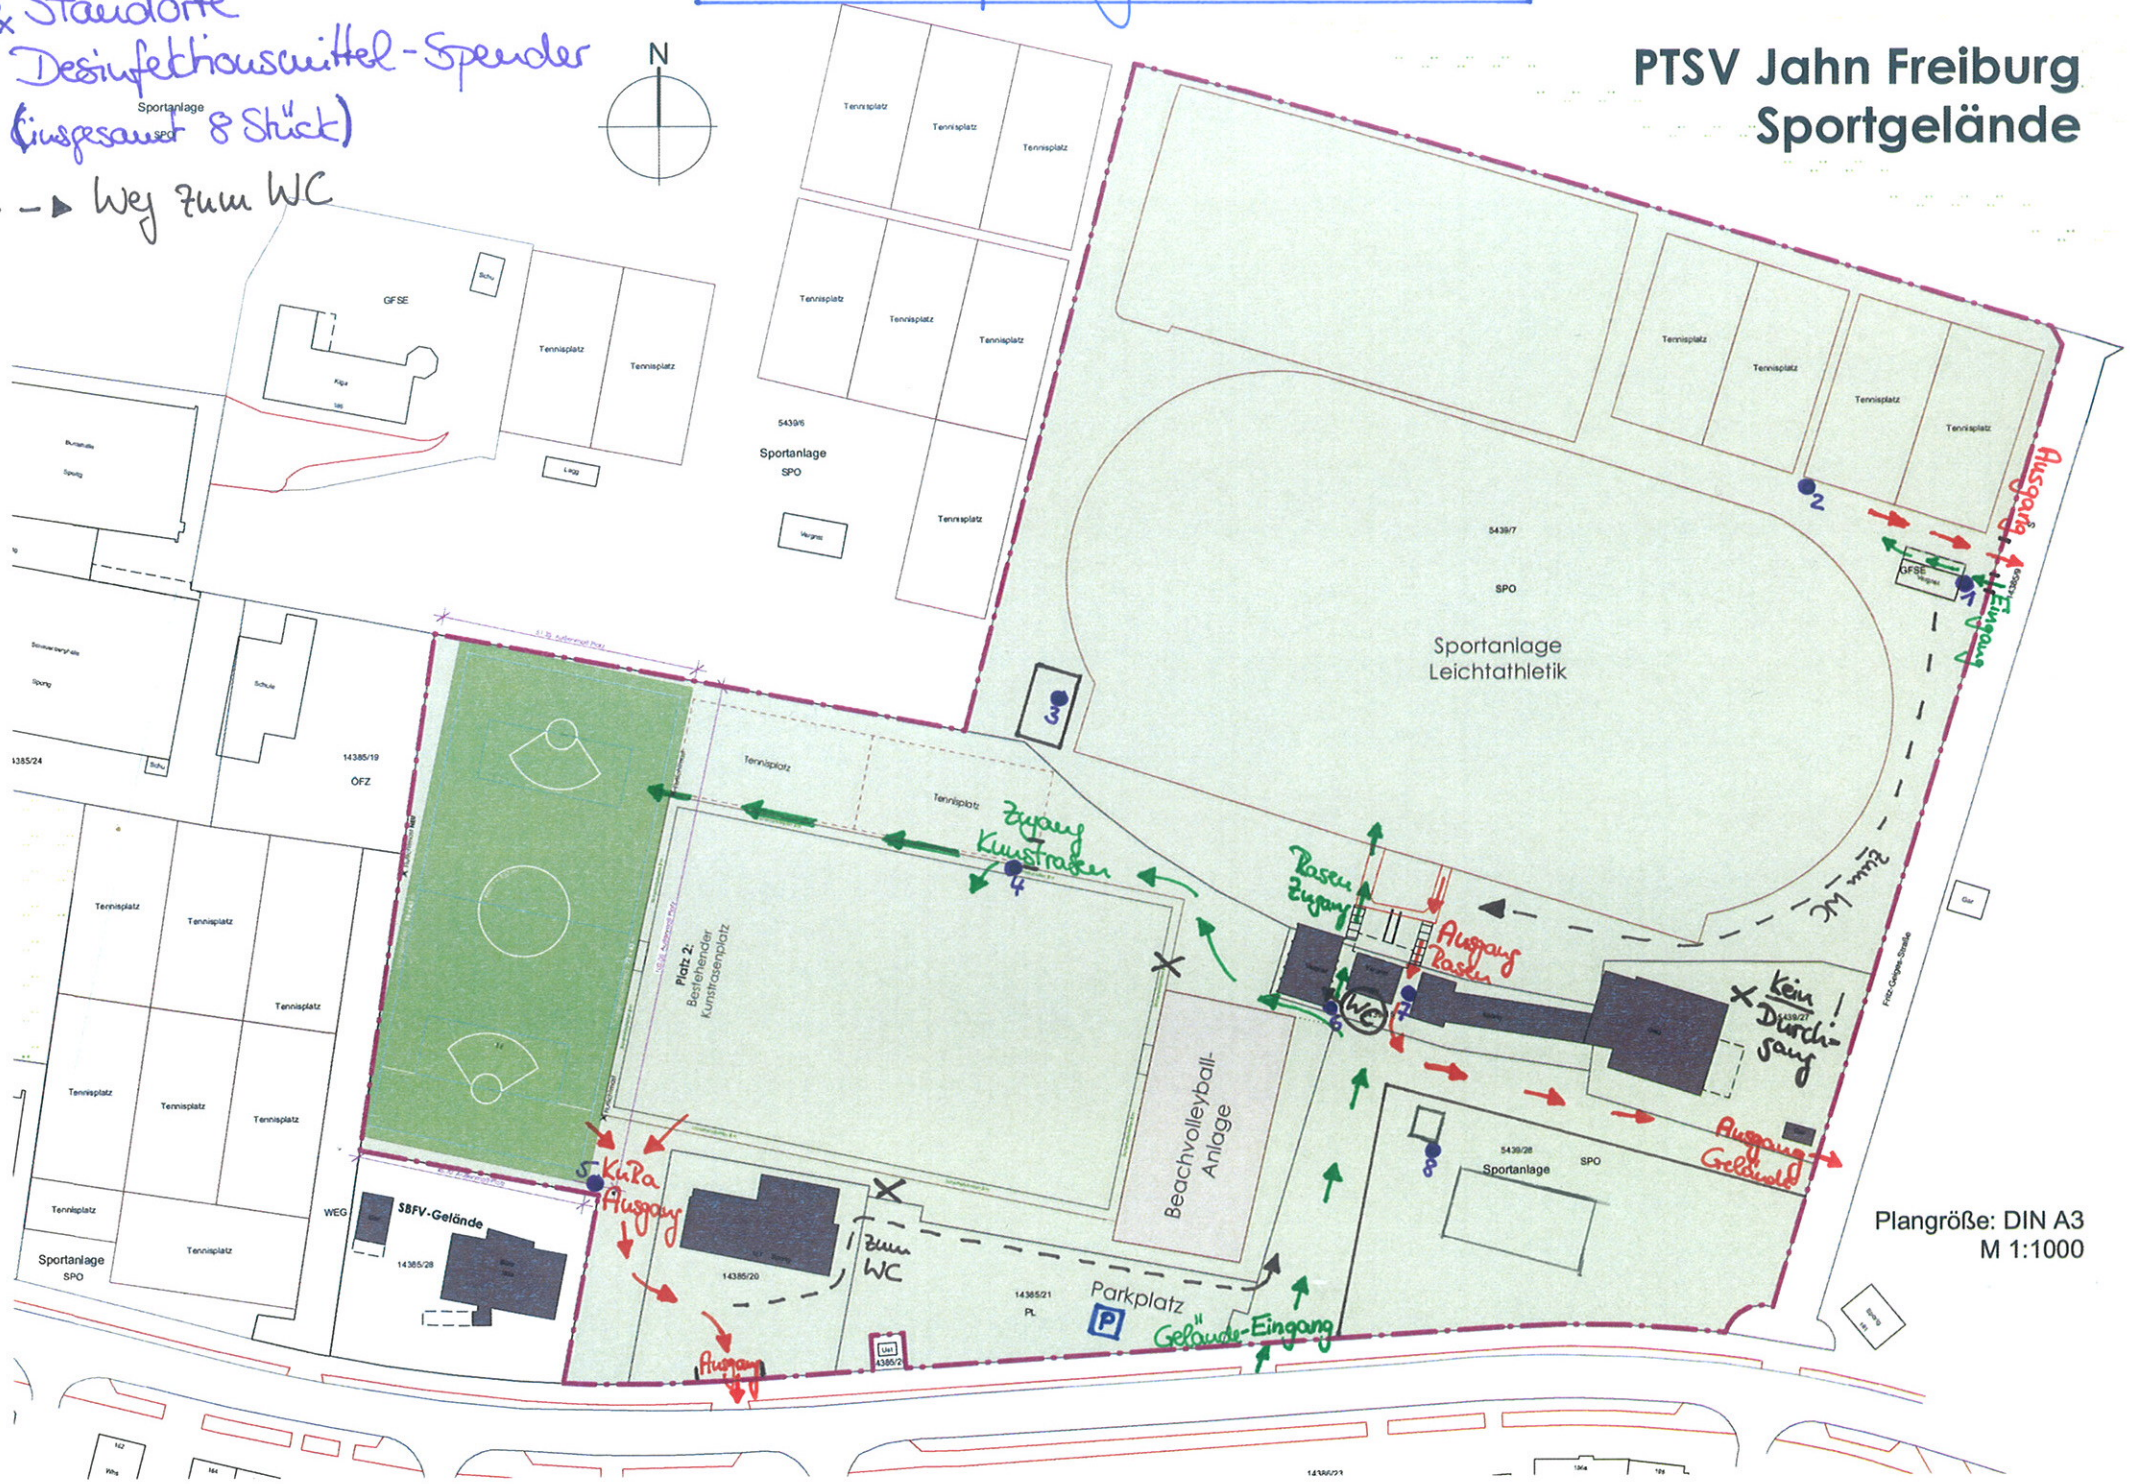

Plangröße: DIN A3
M 1:1000